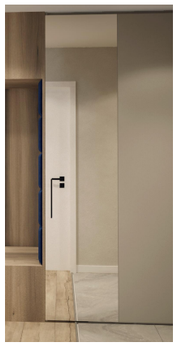

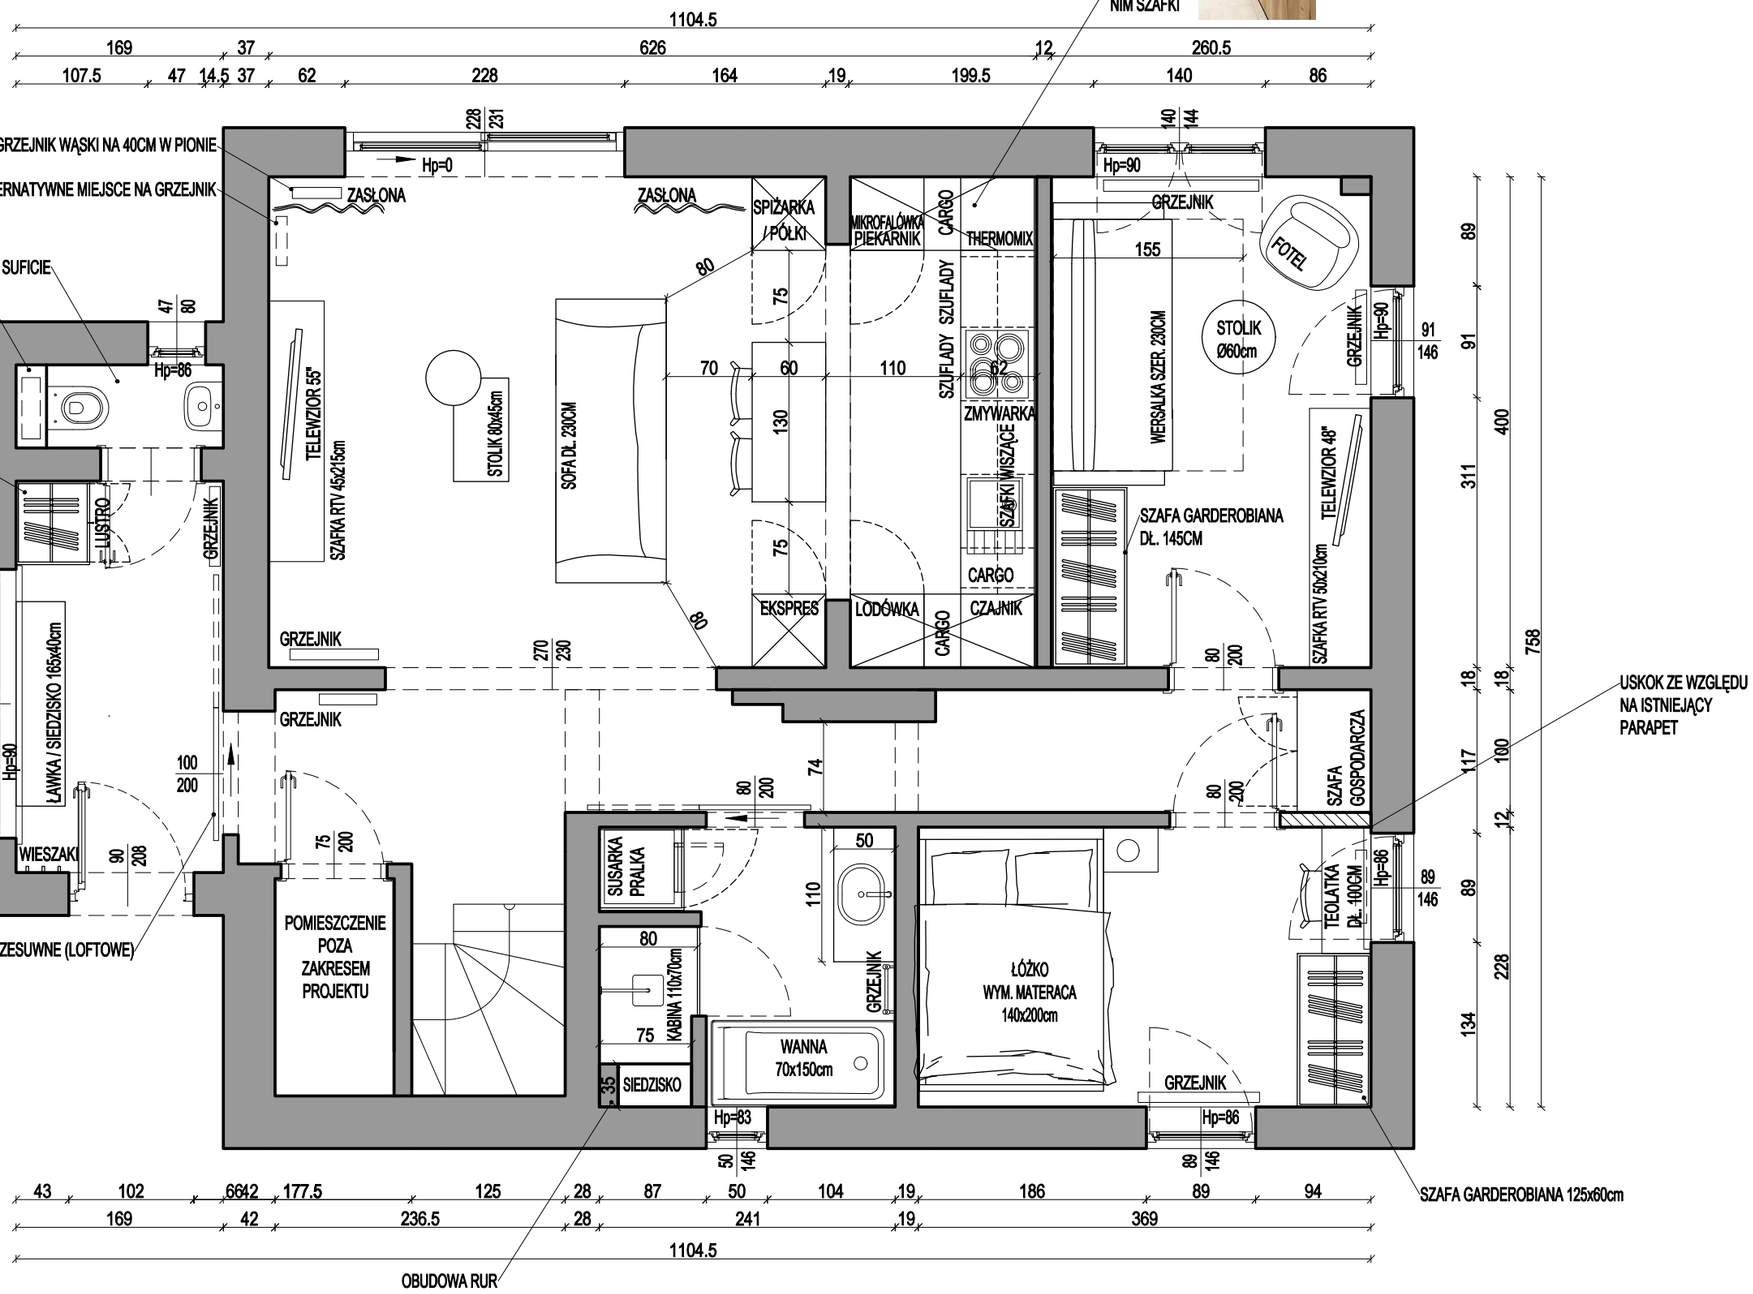

UKŁAD FUNKCJONALNY PARTERU

SKALA 1:50

PROJEKT ARANŻACJI WNĘTRZ BUDYNKU JEDNORODZINNEGO W BIELSKU-BIAŁEJ

24.11.2021r.

NELAJUST
ARCHITEKTURA WNĘTRZ